
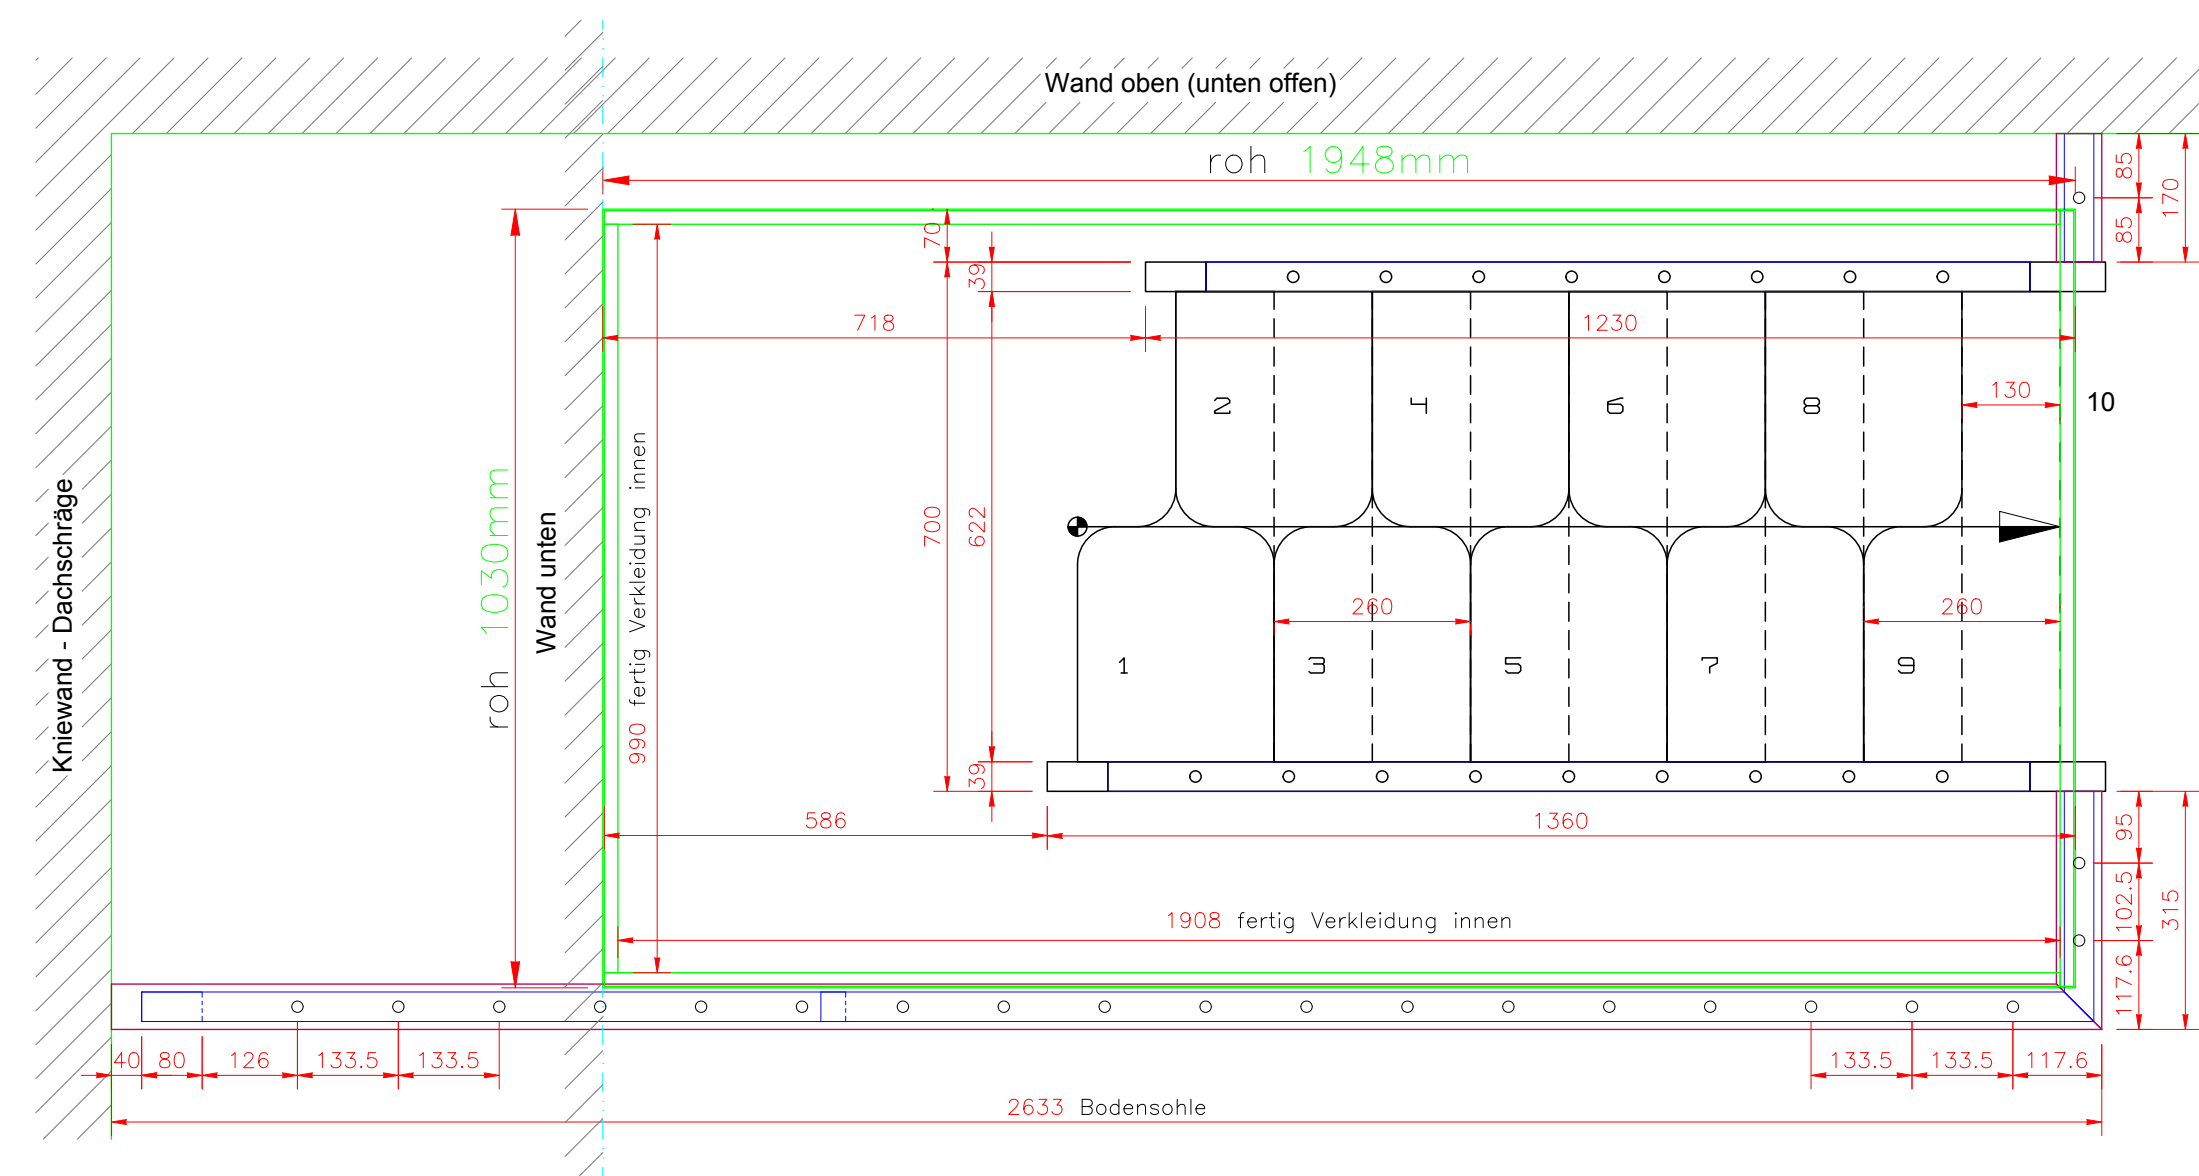


Wir weisen Sie darauf hin, dass die von Ihnen gewünschte Ausführung der Treppe in folgenden Punkten nicht den SIA / BFU Sicherheitsvorschriften entsprechen:
 - die leichten Abstände zwischen den Stufen (> 120 mm)
 Bitte informieren Sie sich beim Bauamt über die örtlichen Sicherheitsvorschriften.
 Massnahmen zur Einhaltung der SIA / BFU Sicherheitsempfehlungen werden bauseits vom Bauherr erstellt.

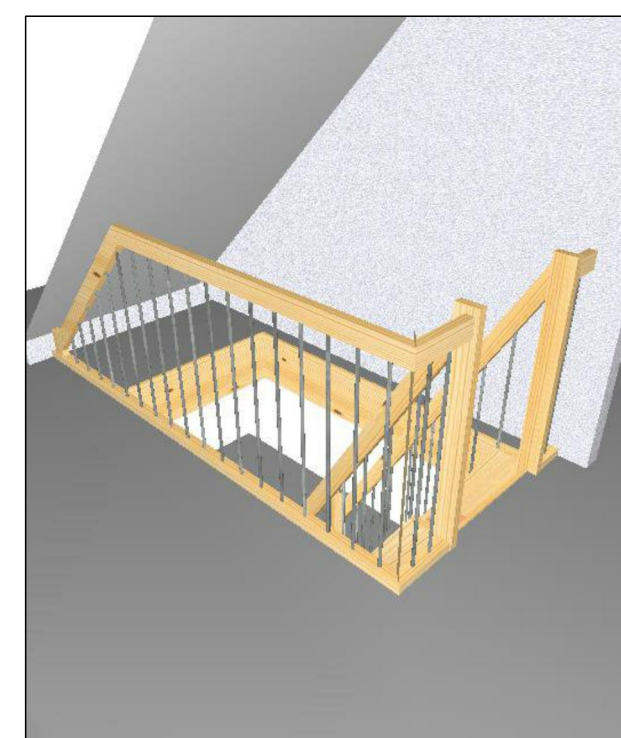

Kunde: Holzgemeinschaft Rätzenbergli GmbH
 Rätzenbergli 171
 3087 Niedermuhlen

Kom : Umbau Hof Rätzenbergli
 Rätzenbergli 171
 3087 Niedermuhlen

Auftragsnummer : 268260

unterzeichnete Plankopie bitte zurücksenden	
Ort, Datum	-----
Unterschrift	-----
Treppe	: Lauf 1
Geschosshöhe	: 2205 mm
Fussboden unten	: 0 mm vor Montage
Fussboden oben	: 15mm vor Montage
Deckenstärke fertig	: 305 mm
Kopfhöhe	: 1900 mm
Auftrittbreite	: 130/250 mm
Steigungshöhe	: 220,5 mm
Steigungsverhältnis	: 0 mm
Wangen	: 39 mm
Handlauf	: 80/39 mm
Stufen	: 39 mm
Setzstufen	: 0 mm
Geländerfüllung	: ø 15 mm
Mst.	: 1:10
Massverantwortung	: Columbus / Kunde
Ausgemessen	: 11.03.2019 M. Schärer
Gezeichnet	: 25.03.2019 E. Heeb
Geändert	: 00.00.00 0
Columbus Treppen AG Industrie Haslen 12 9245 Oberbüren Tel. 071 - 955 96 00 Fax 071 - 955 96 60	